






BEGANE GROND

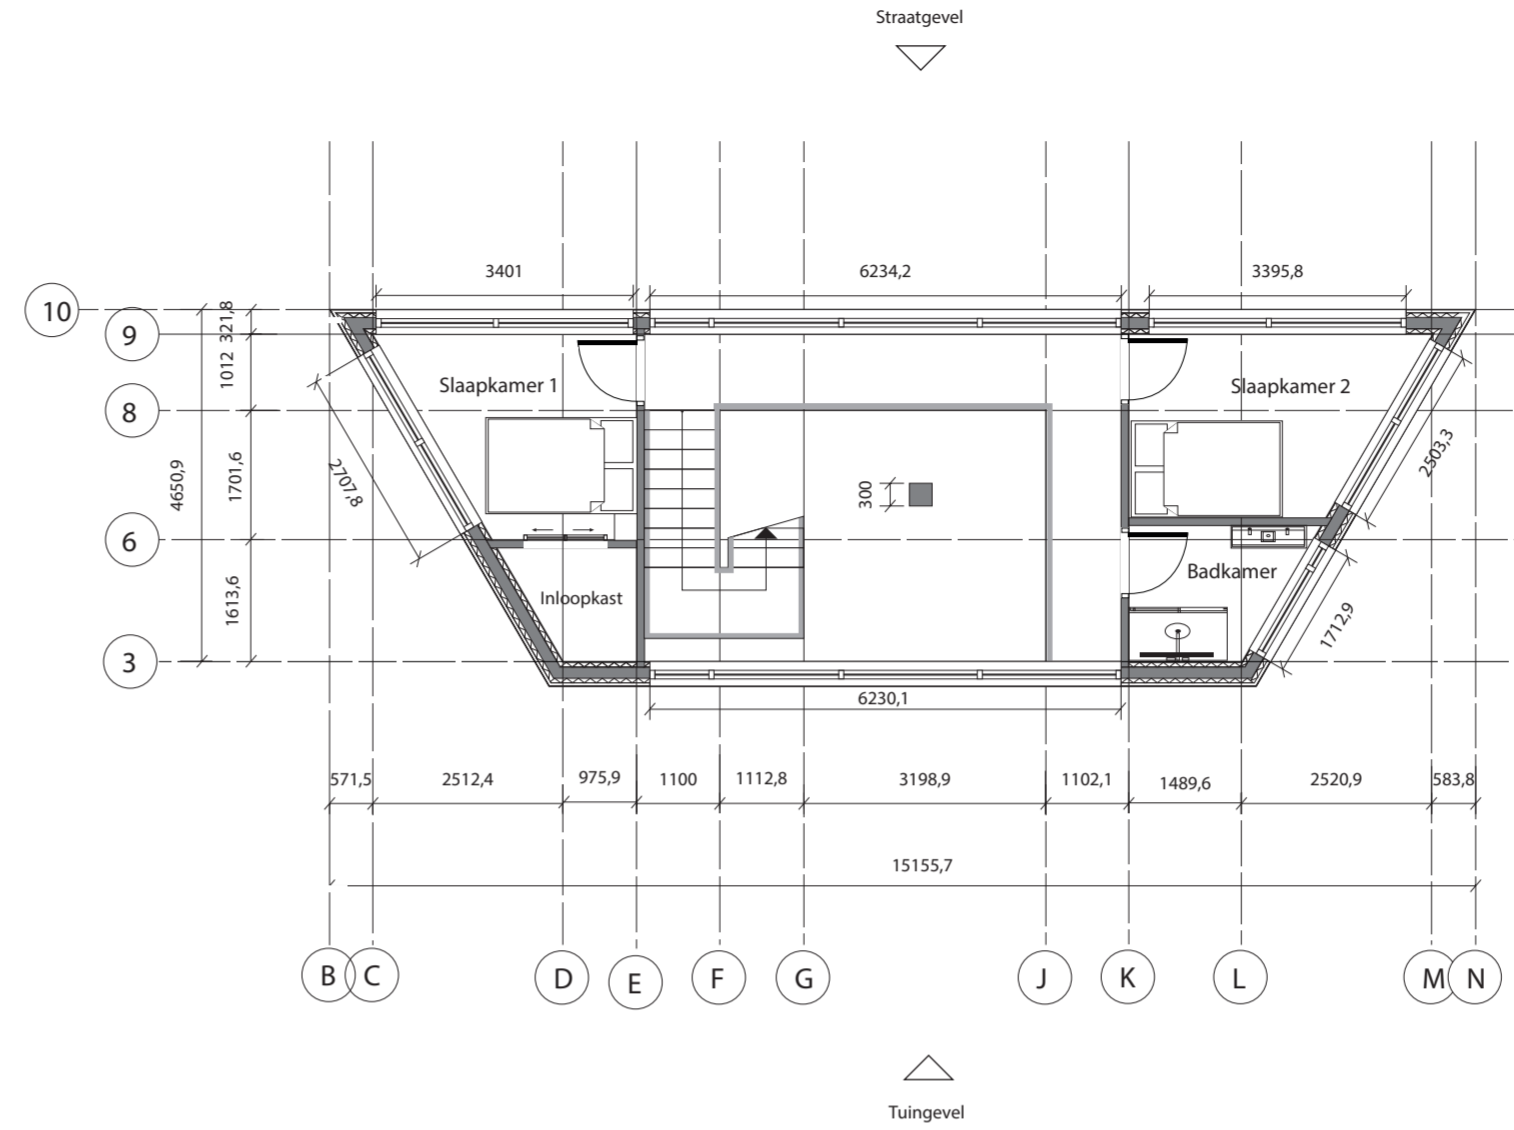

1E VERDIEPING

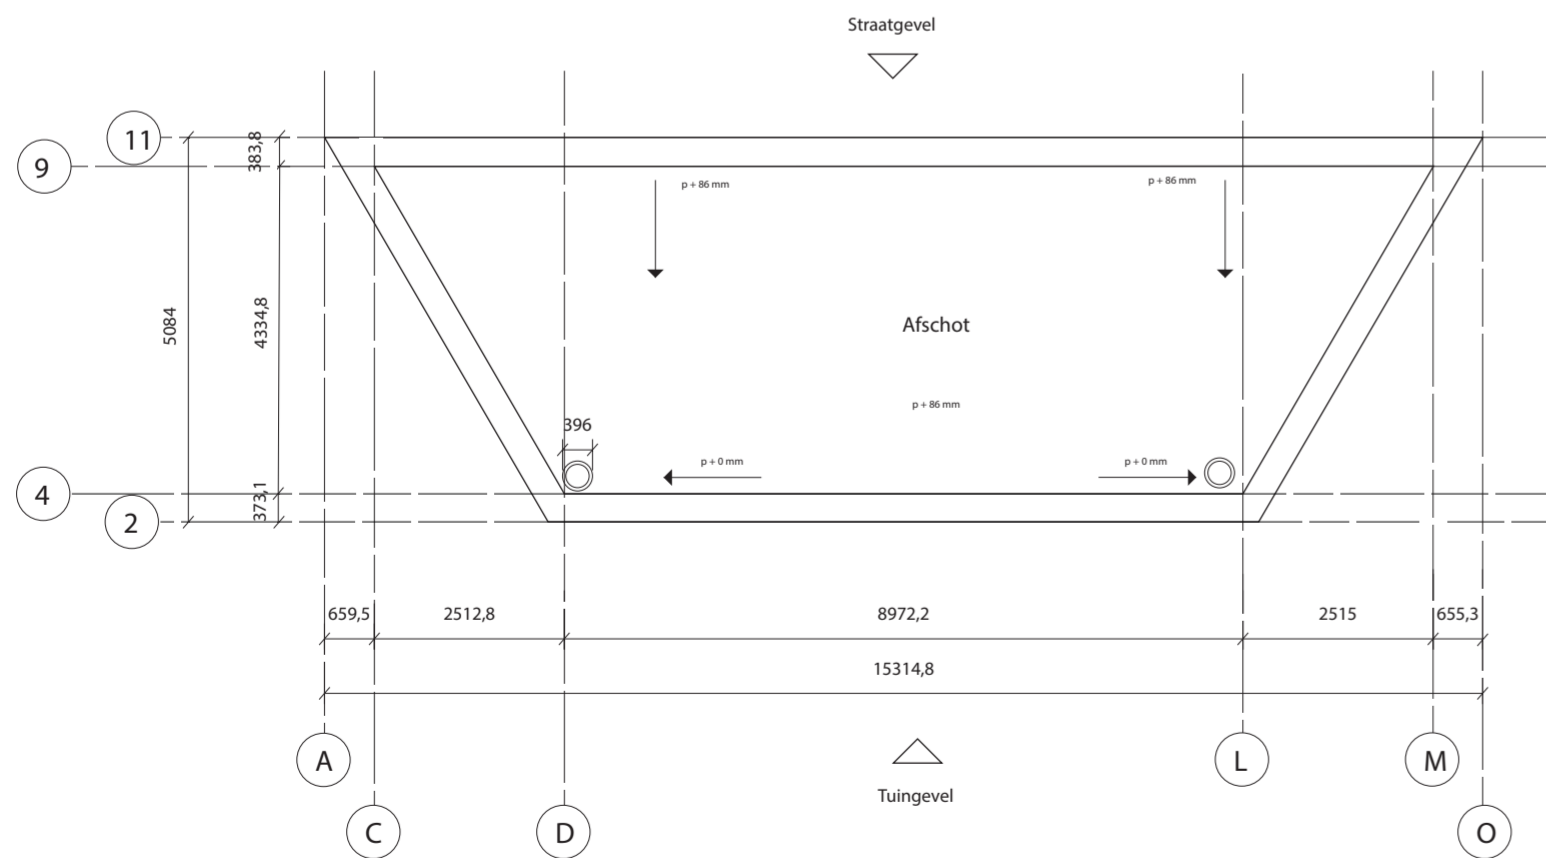

WARM DAK

- ICF (Insulated Concrete Forms) - Dragende wand (duurzaam bouw materiaal)
-  Gewapend beton, waterbestendig (i.h.w.g.)
-  EPS - Isolatie
-  Gevelbekleding - plaat

VOORLOPIG ONTWERP

Nadia Monsengo
n.monsengo@live.nl
Stichting A Better Kongo

Project: Flood Proof Future - Weeshuis Projectnr.: 0.02

Omschrijving: Voorlopig ontwerp van een weeshuis bestaande uit 6 clusters en 1 centraal gebouw. Dit is het voorlopig ontwerp van een kunderunit. Getekend: N.M.

Datum: 01-11-2025 Formaat: A2
Schaal: 1:100 Tekeningnr.: 0.01

