



### Detail 1: Gevel - Begane grond-vloer aansluiting

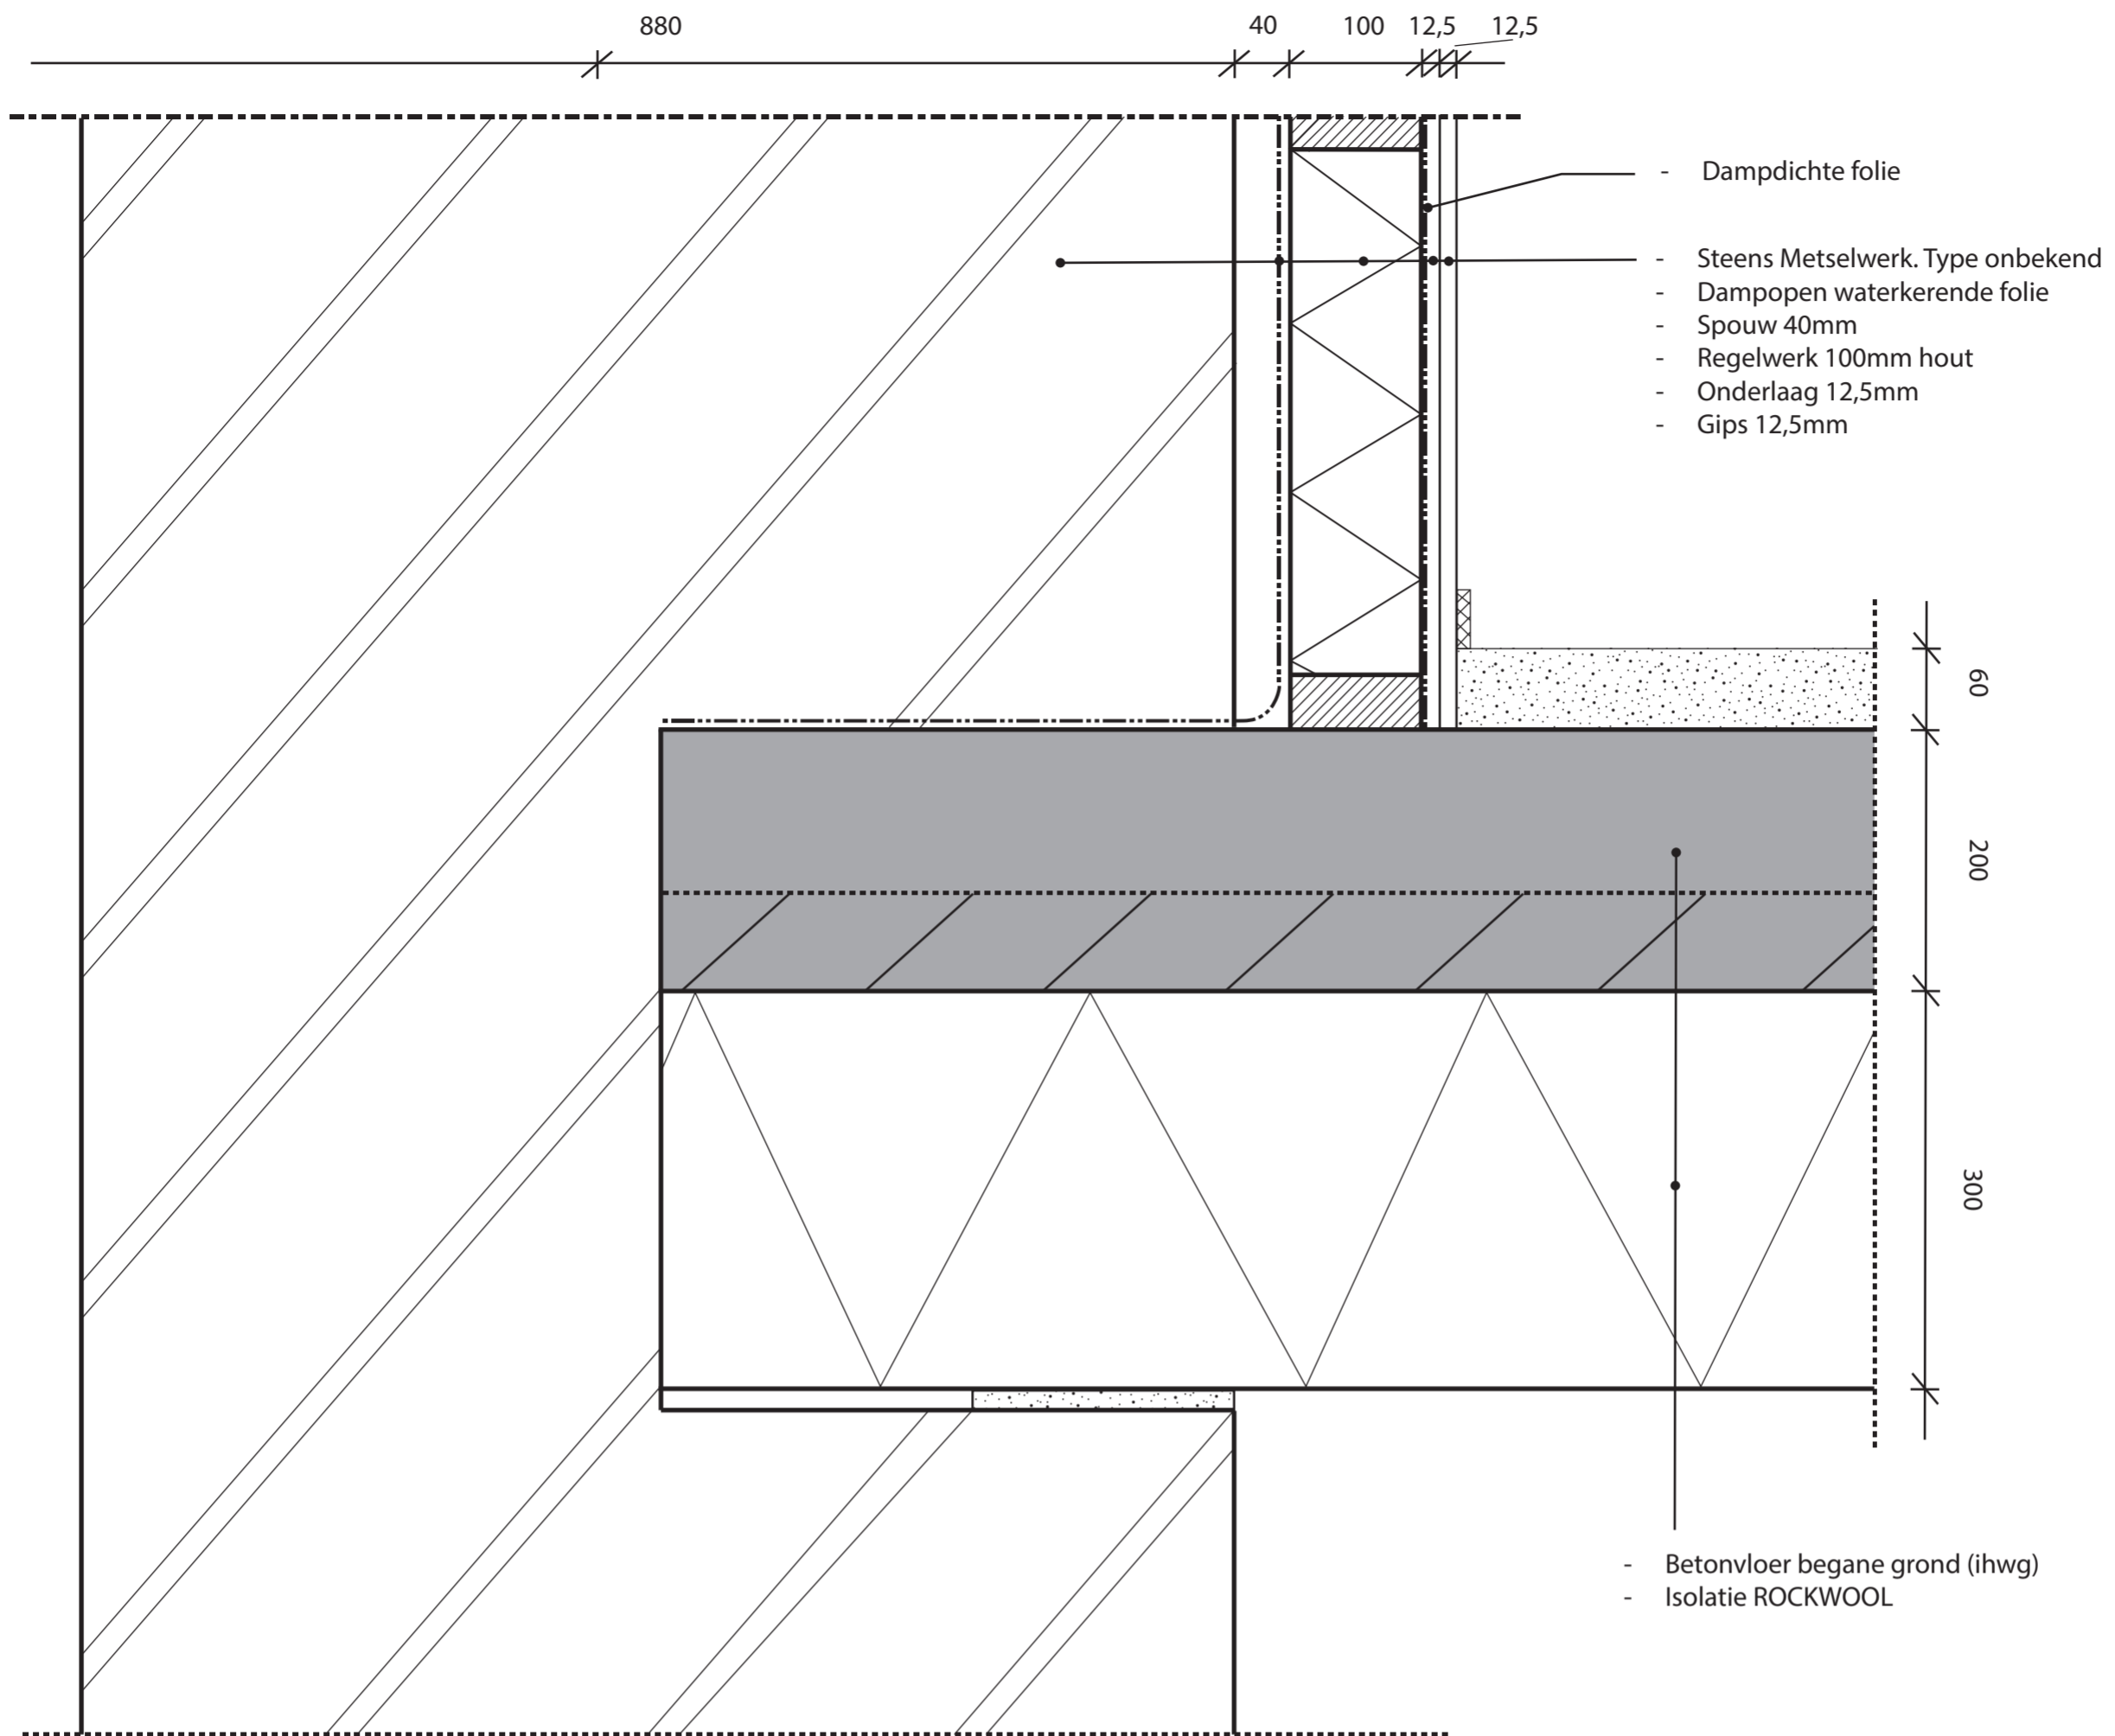

### Detail 2: Verdiepingsvloer-kolom-aansluiting

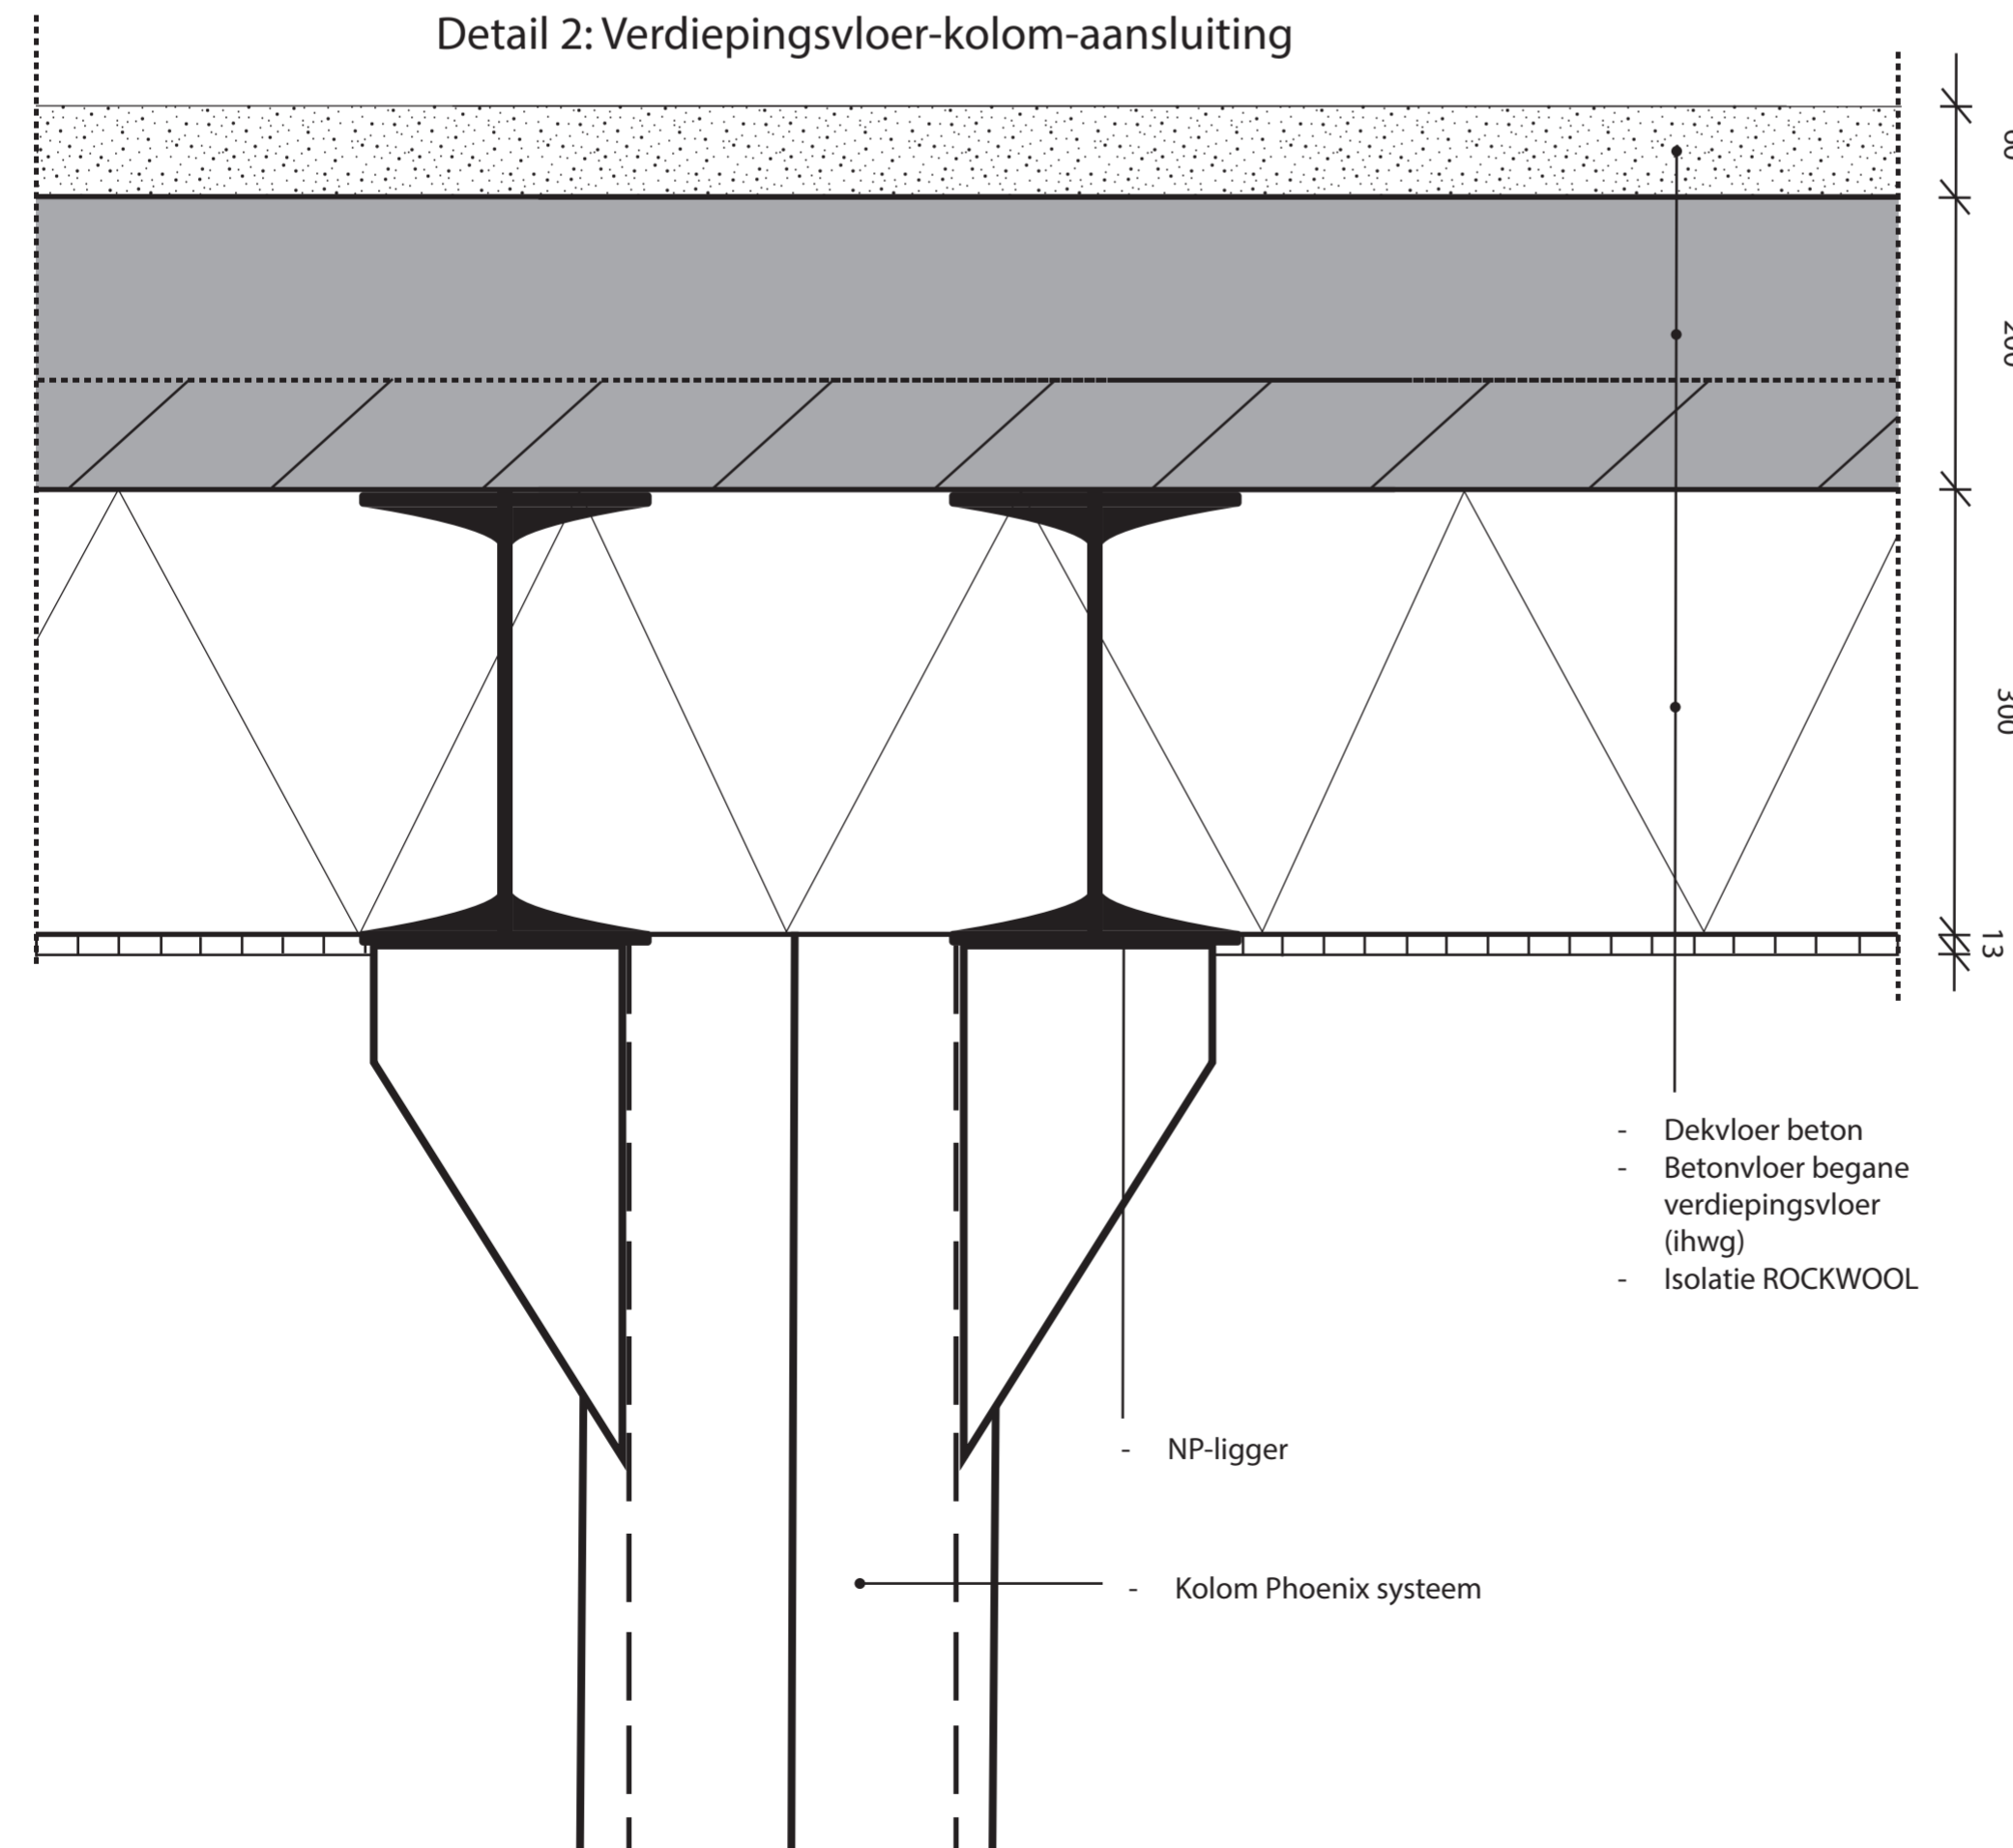

#### Renvooi

|  |                   |
|--|-------------------|
|  | Staal             |
|  | Hout              |
|  | Isolatie ROCKWOOL |
|  | Dekvloer          |
|  | Beton             |
|  | Metselwerk        |

#### Definitief Ontwerp

Nadia Monsengo  
Herderinnestraat 2D  
NCOI student

Project:  
Renovatie, Beheer & Hergebruik - Pakhuis Santos

Projectnummer: 01

Omschrijving:  
Detailtekeningen Pakhuis Santos

Getekend:  
NM

Datum: 25-10-2023


Schaal: 1:5

Formaat: A2

Tekeningnummer:  
1

# Detail 3: Gevel - Dak aansluiting

880

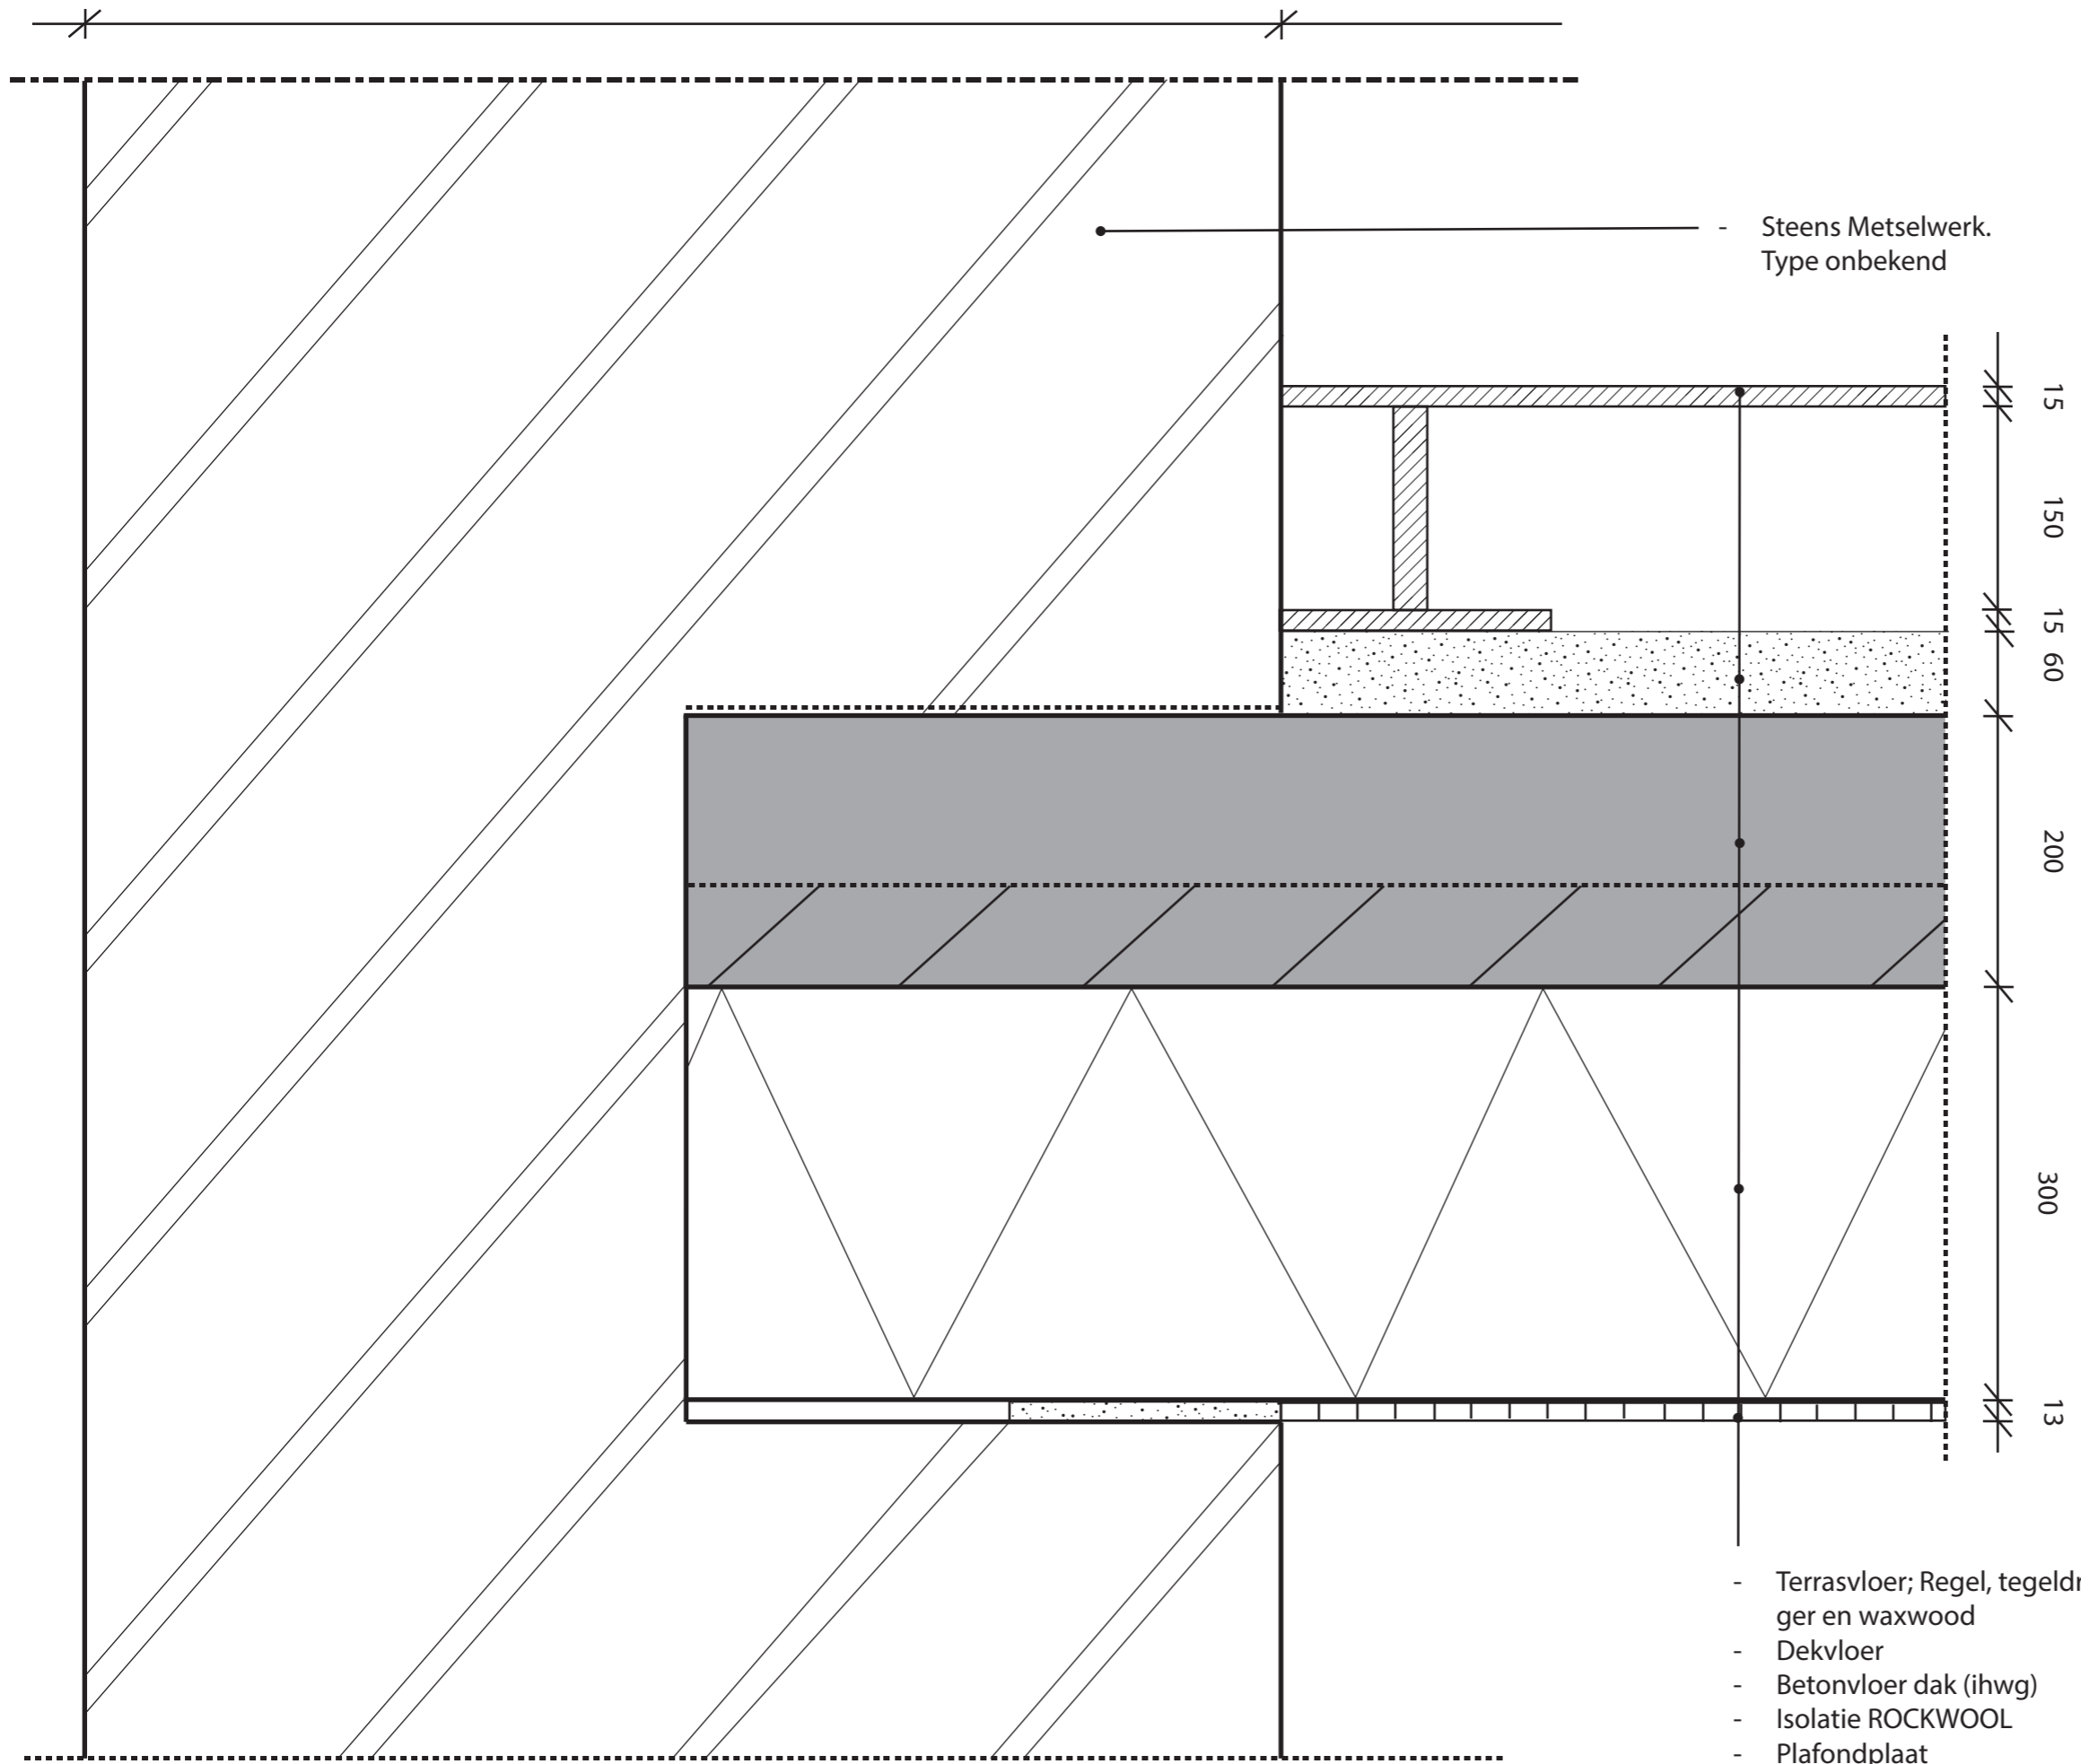

- Steens Metselwerk.  
Type onbekend

15  
150  
15  
60  
200  
300  
13

- Terrasvloer; Regel, tegeldra-  
ger en waxwood
- Dekvloer
- Betonvloer dak (ihwg)
- Isolatie ROCKWOOL
- Plafondplaat

## Renvooi

|  |                   |
|--|-------------------|
|  | Staal             |
|  | Hout              |
|  | Isolatie ROCKWOOL |
|  | Dekvloer          |
|  | Beton             |
|  | Metselwerk        |

## Definitief Ontwerp

Nadia Monsengo  
Herderinnestraat 2D  
NCOI student

Project:  
Renovatie, Beheer & Hergebruik - Pakhuis Santos

Projectnummer: 01

Omschrijving:  
Detailtekeningen Pakhuis Santos

Getekend:  
NM

Datum: 25-10-2023

Schaal: 1:5

Formaat: A2

Tekeningnummer:  
1