



Détail 1 : Façade - Raccordement plancher rez-de-chaussée

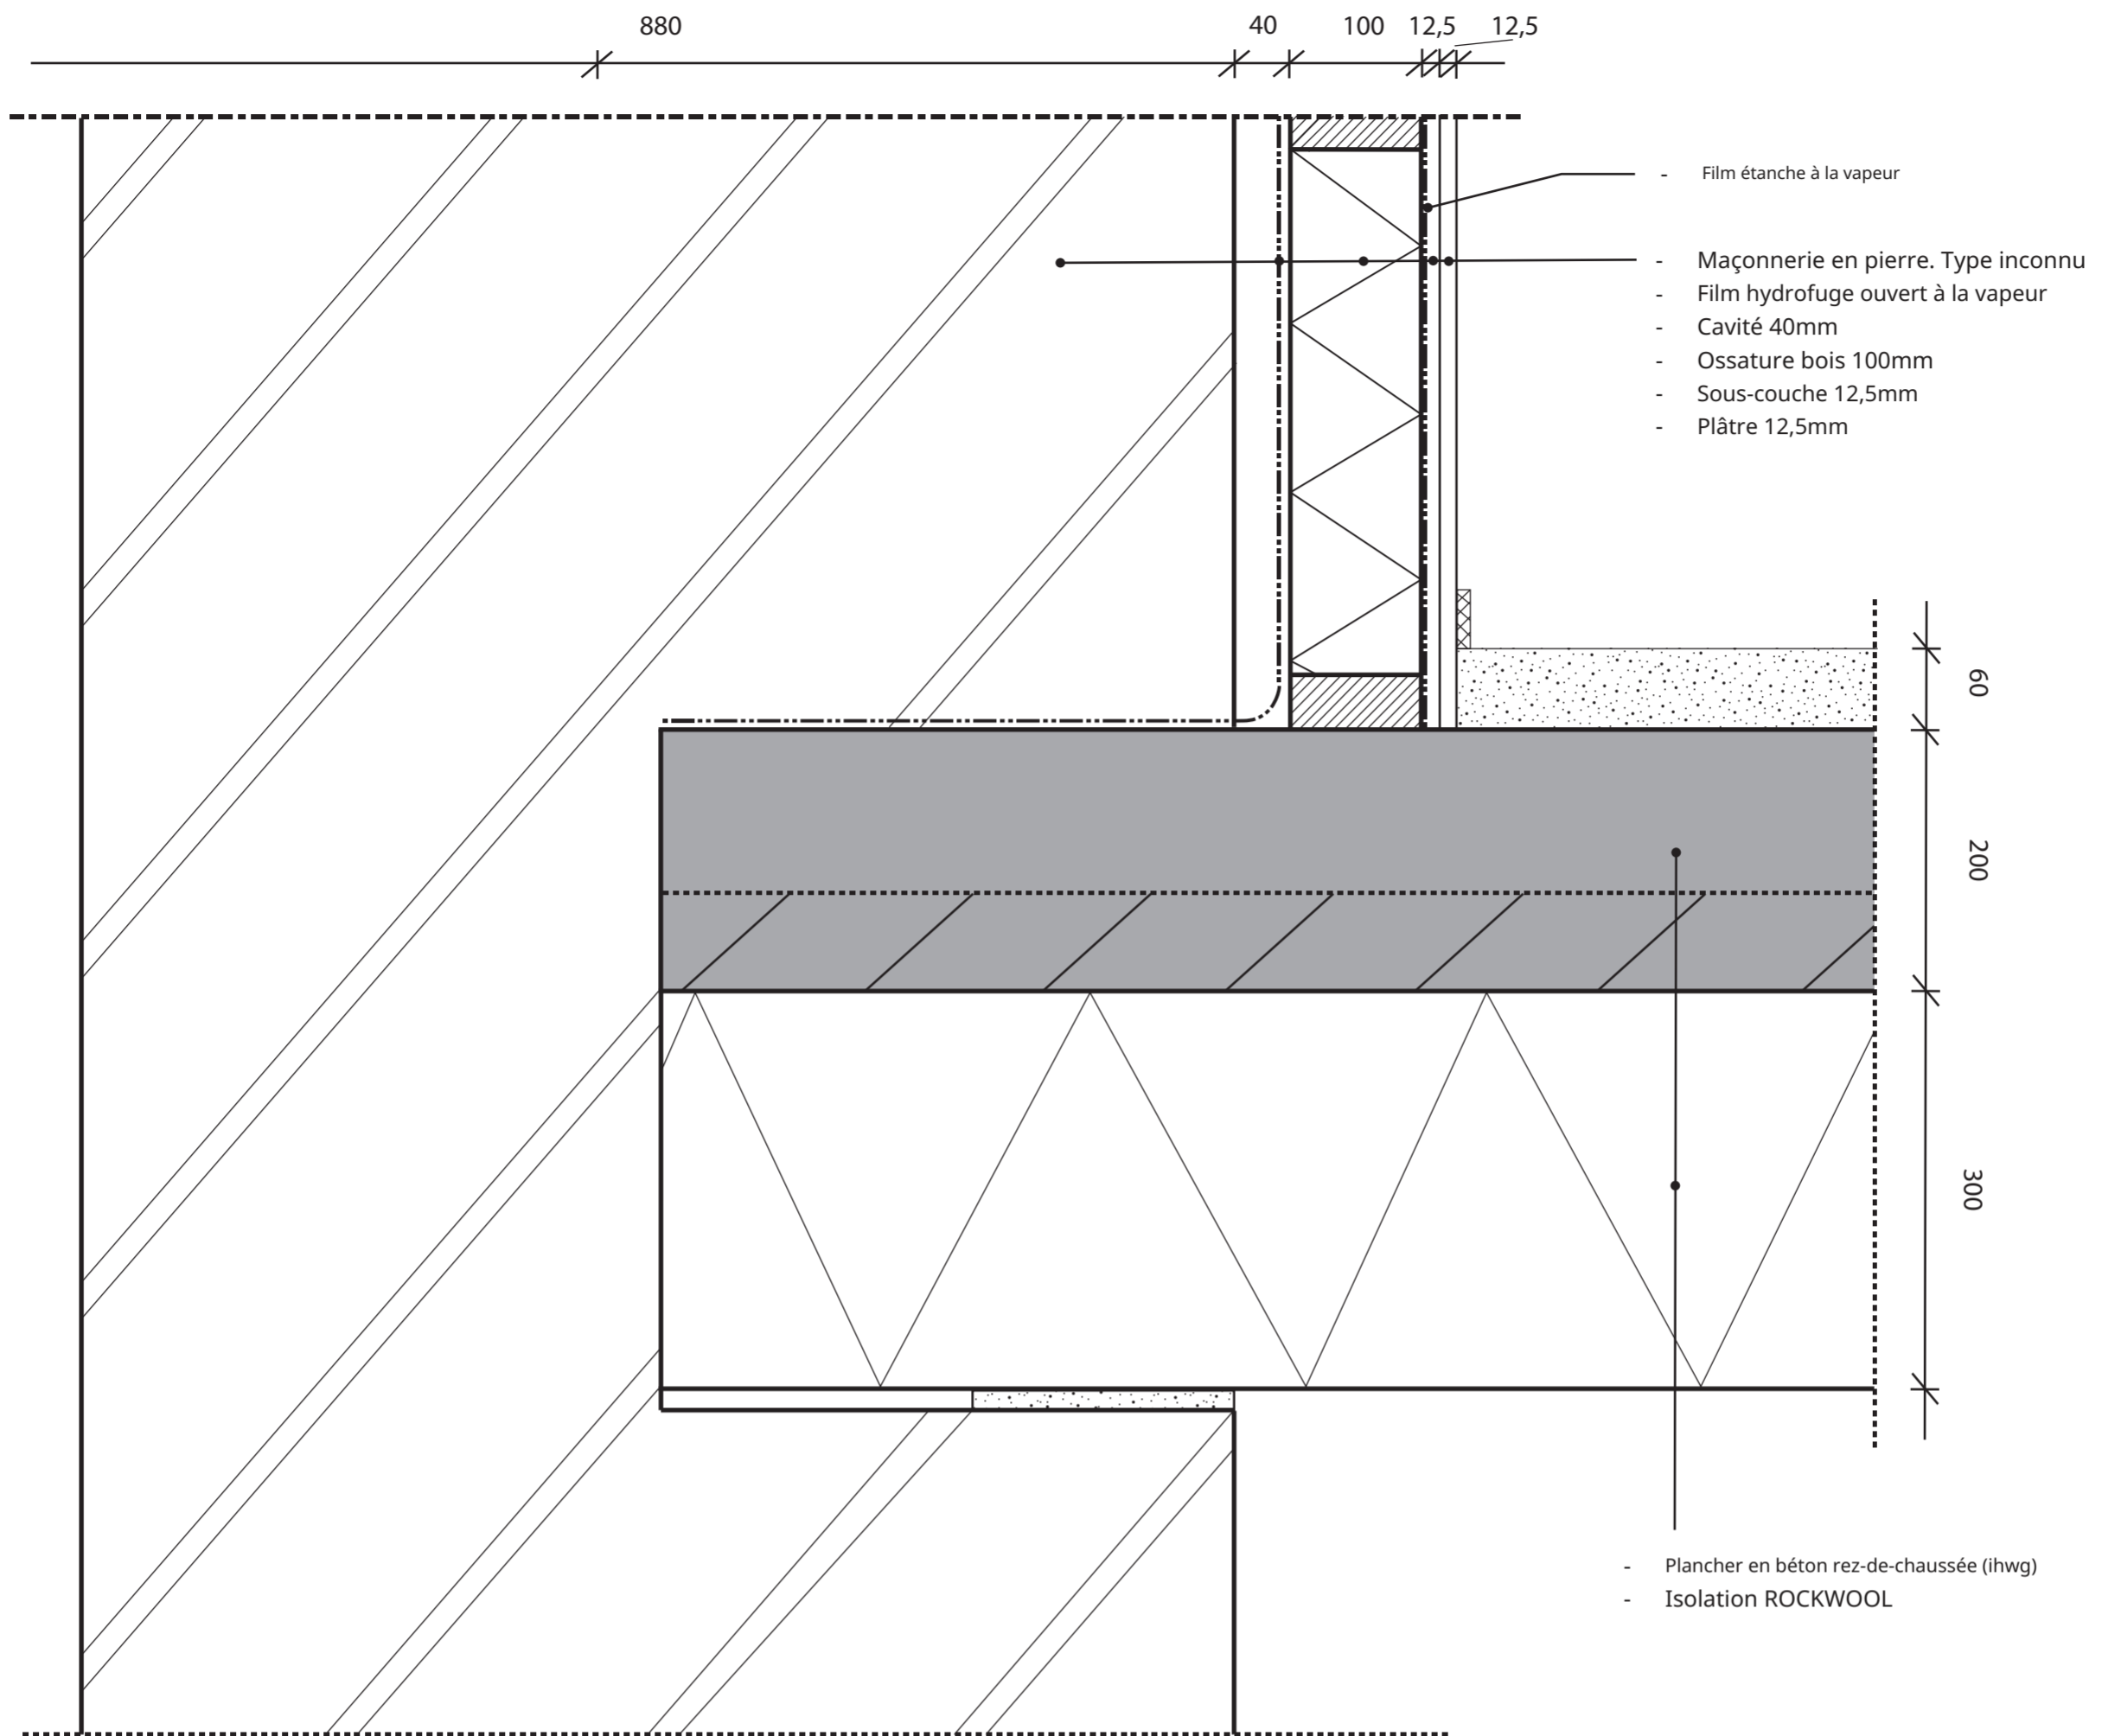

D tail 2 : Raccordement plancher d' tage-colonne

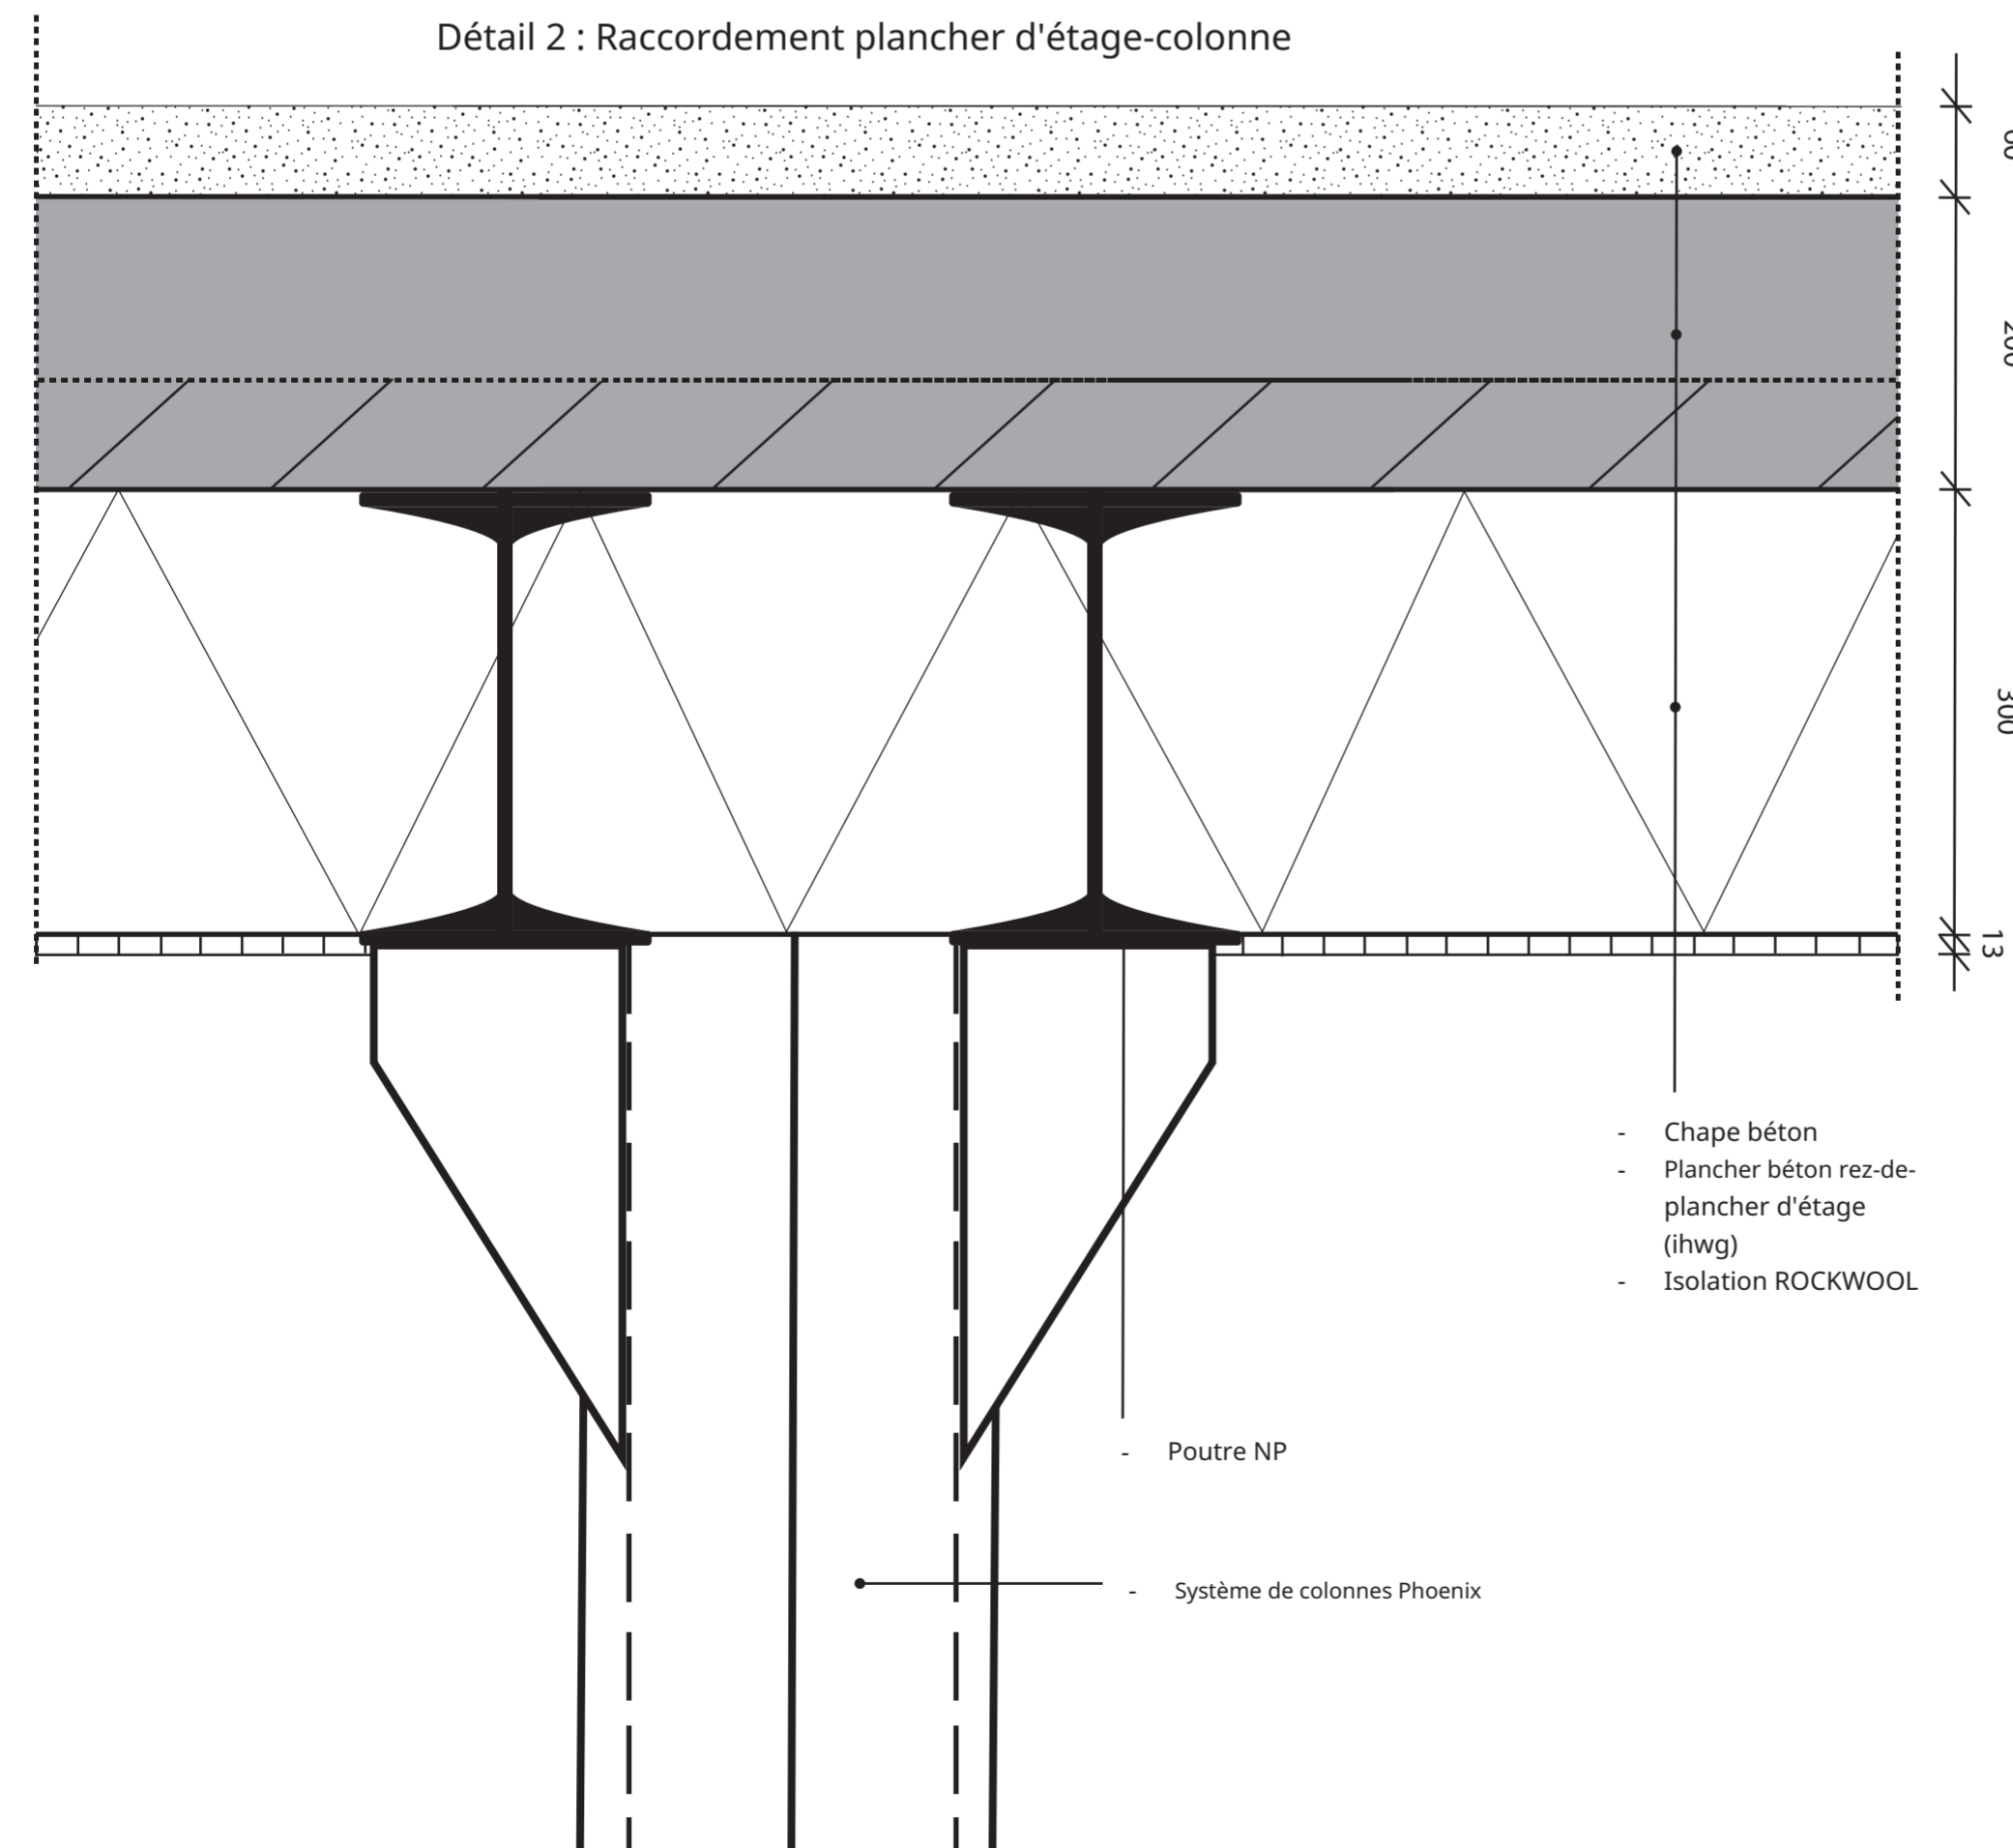

Renvoi

	Acier
	Bois
	Isolation ROCKWOOL
	Chape
	B�ton
	Ma�onnerie

Conception d finitive

Nadia Monsengo
Herderinnestraat
2D  tudiante NCOI

Projet :
R novation, Gestion & R utilisation - Pakhuis Santos

Num ro de projet : 01

Description :
Dessins de d tail Pakhuis Santos

Dessin  :
NM

Date : 25-10-2023


 chelle : 1:5

Format : A2

Num ro de dessin :
1

Détail 3: Façade - Raccordement toit

880

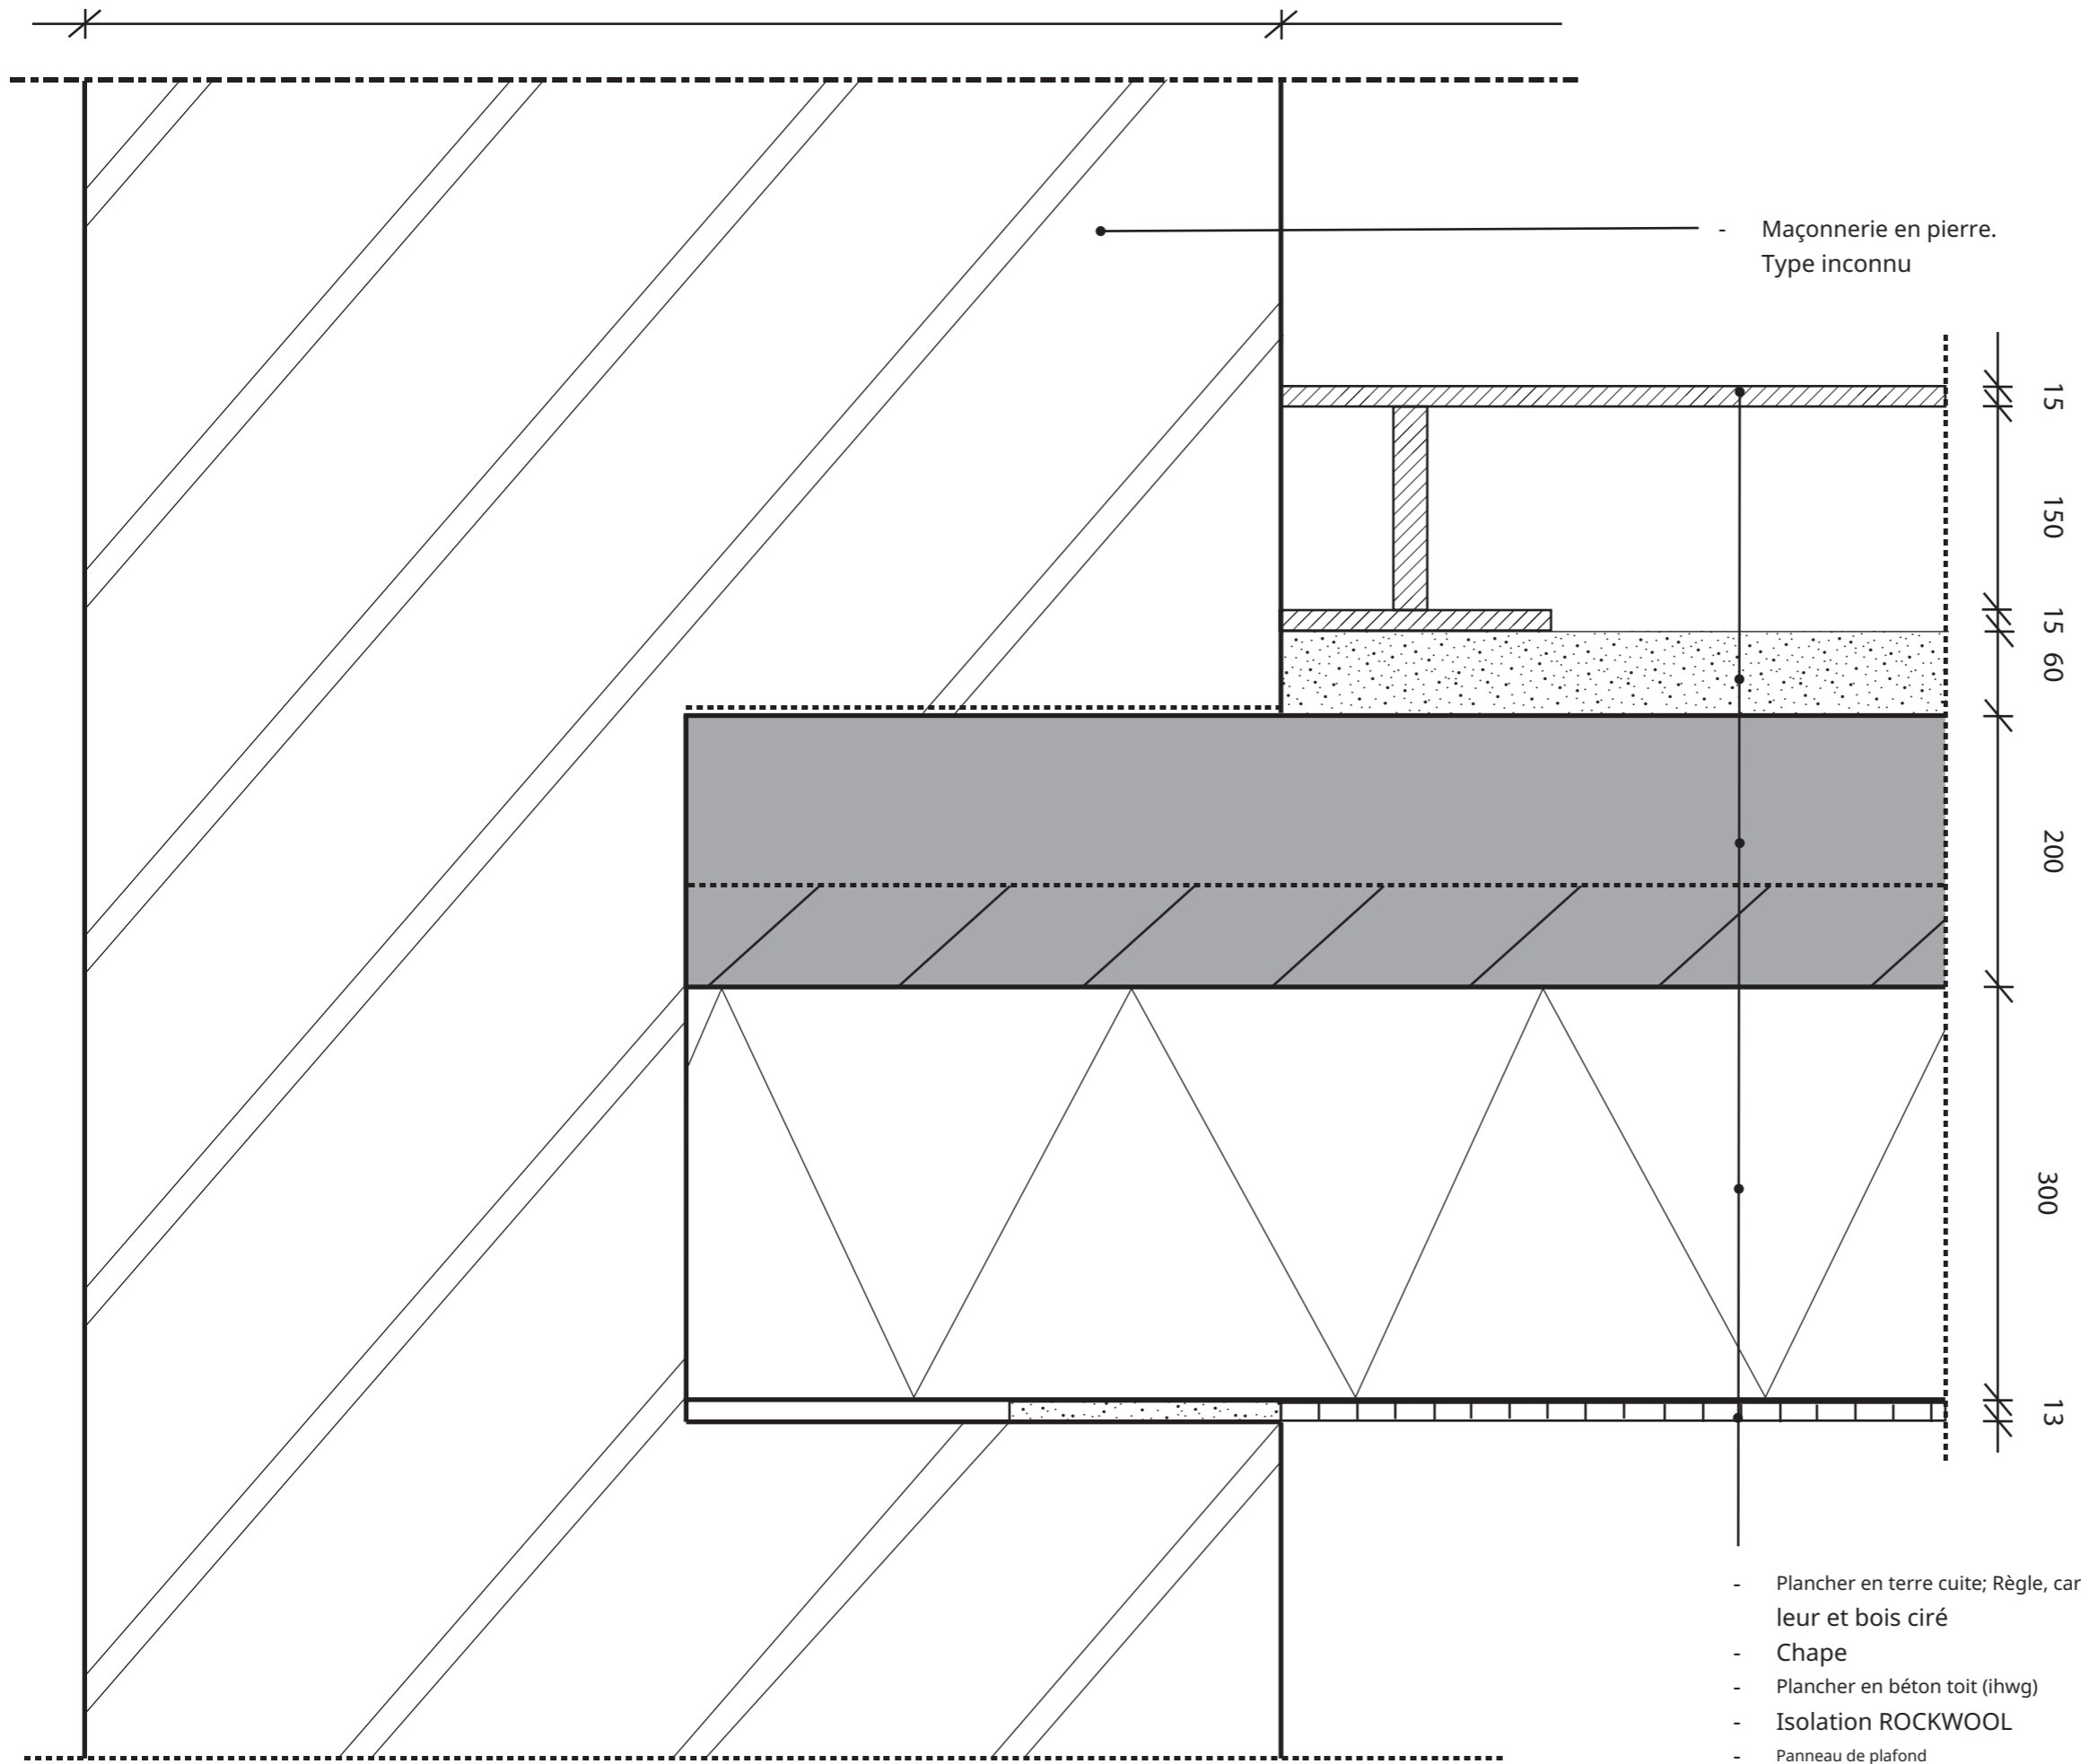

- Maçonnerie en pierre.
Type inconnu

- Plancher en terre cuite; Règle, carrelleur et bois ciré
- Chape
- Plancher en béton toit (ihwg)
- Isolation ROCKWOOL
- Panneau de plafond

Renvoi

	Acier
	Bois
	Isolation ROCKWOOL
	Chape
	Béton
	Maçonnerie

Conception définitive

Nadia Monsengo
Herderinnestraat
2D Étudiante NCOI

Projet:
Rénovation, Gestion & Réutilisation - Entrepôt Santos

Numéro de projet: 01

Description:
Dessins de détails Entrepôt Santos

Dessiné:
NM

Date: 25-10-2023

Échelle: 1:5

Format: A2

Numéro de dessin:
1