


ANNEXE 3 : AMÉNAGEMENT DU CHANTIER FORMAT A3

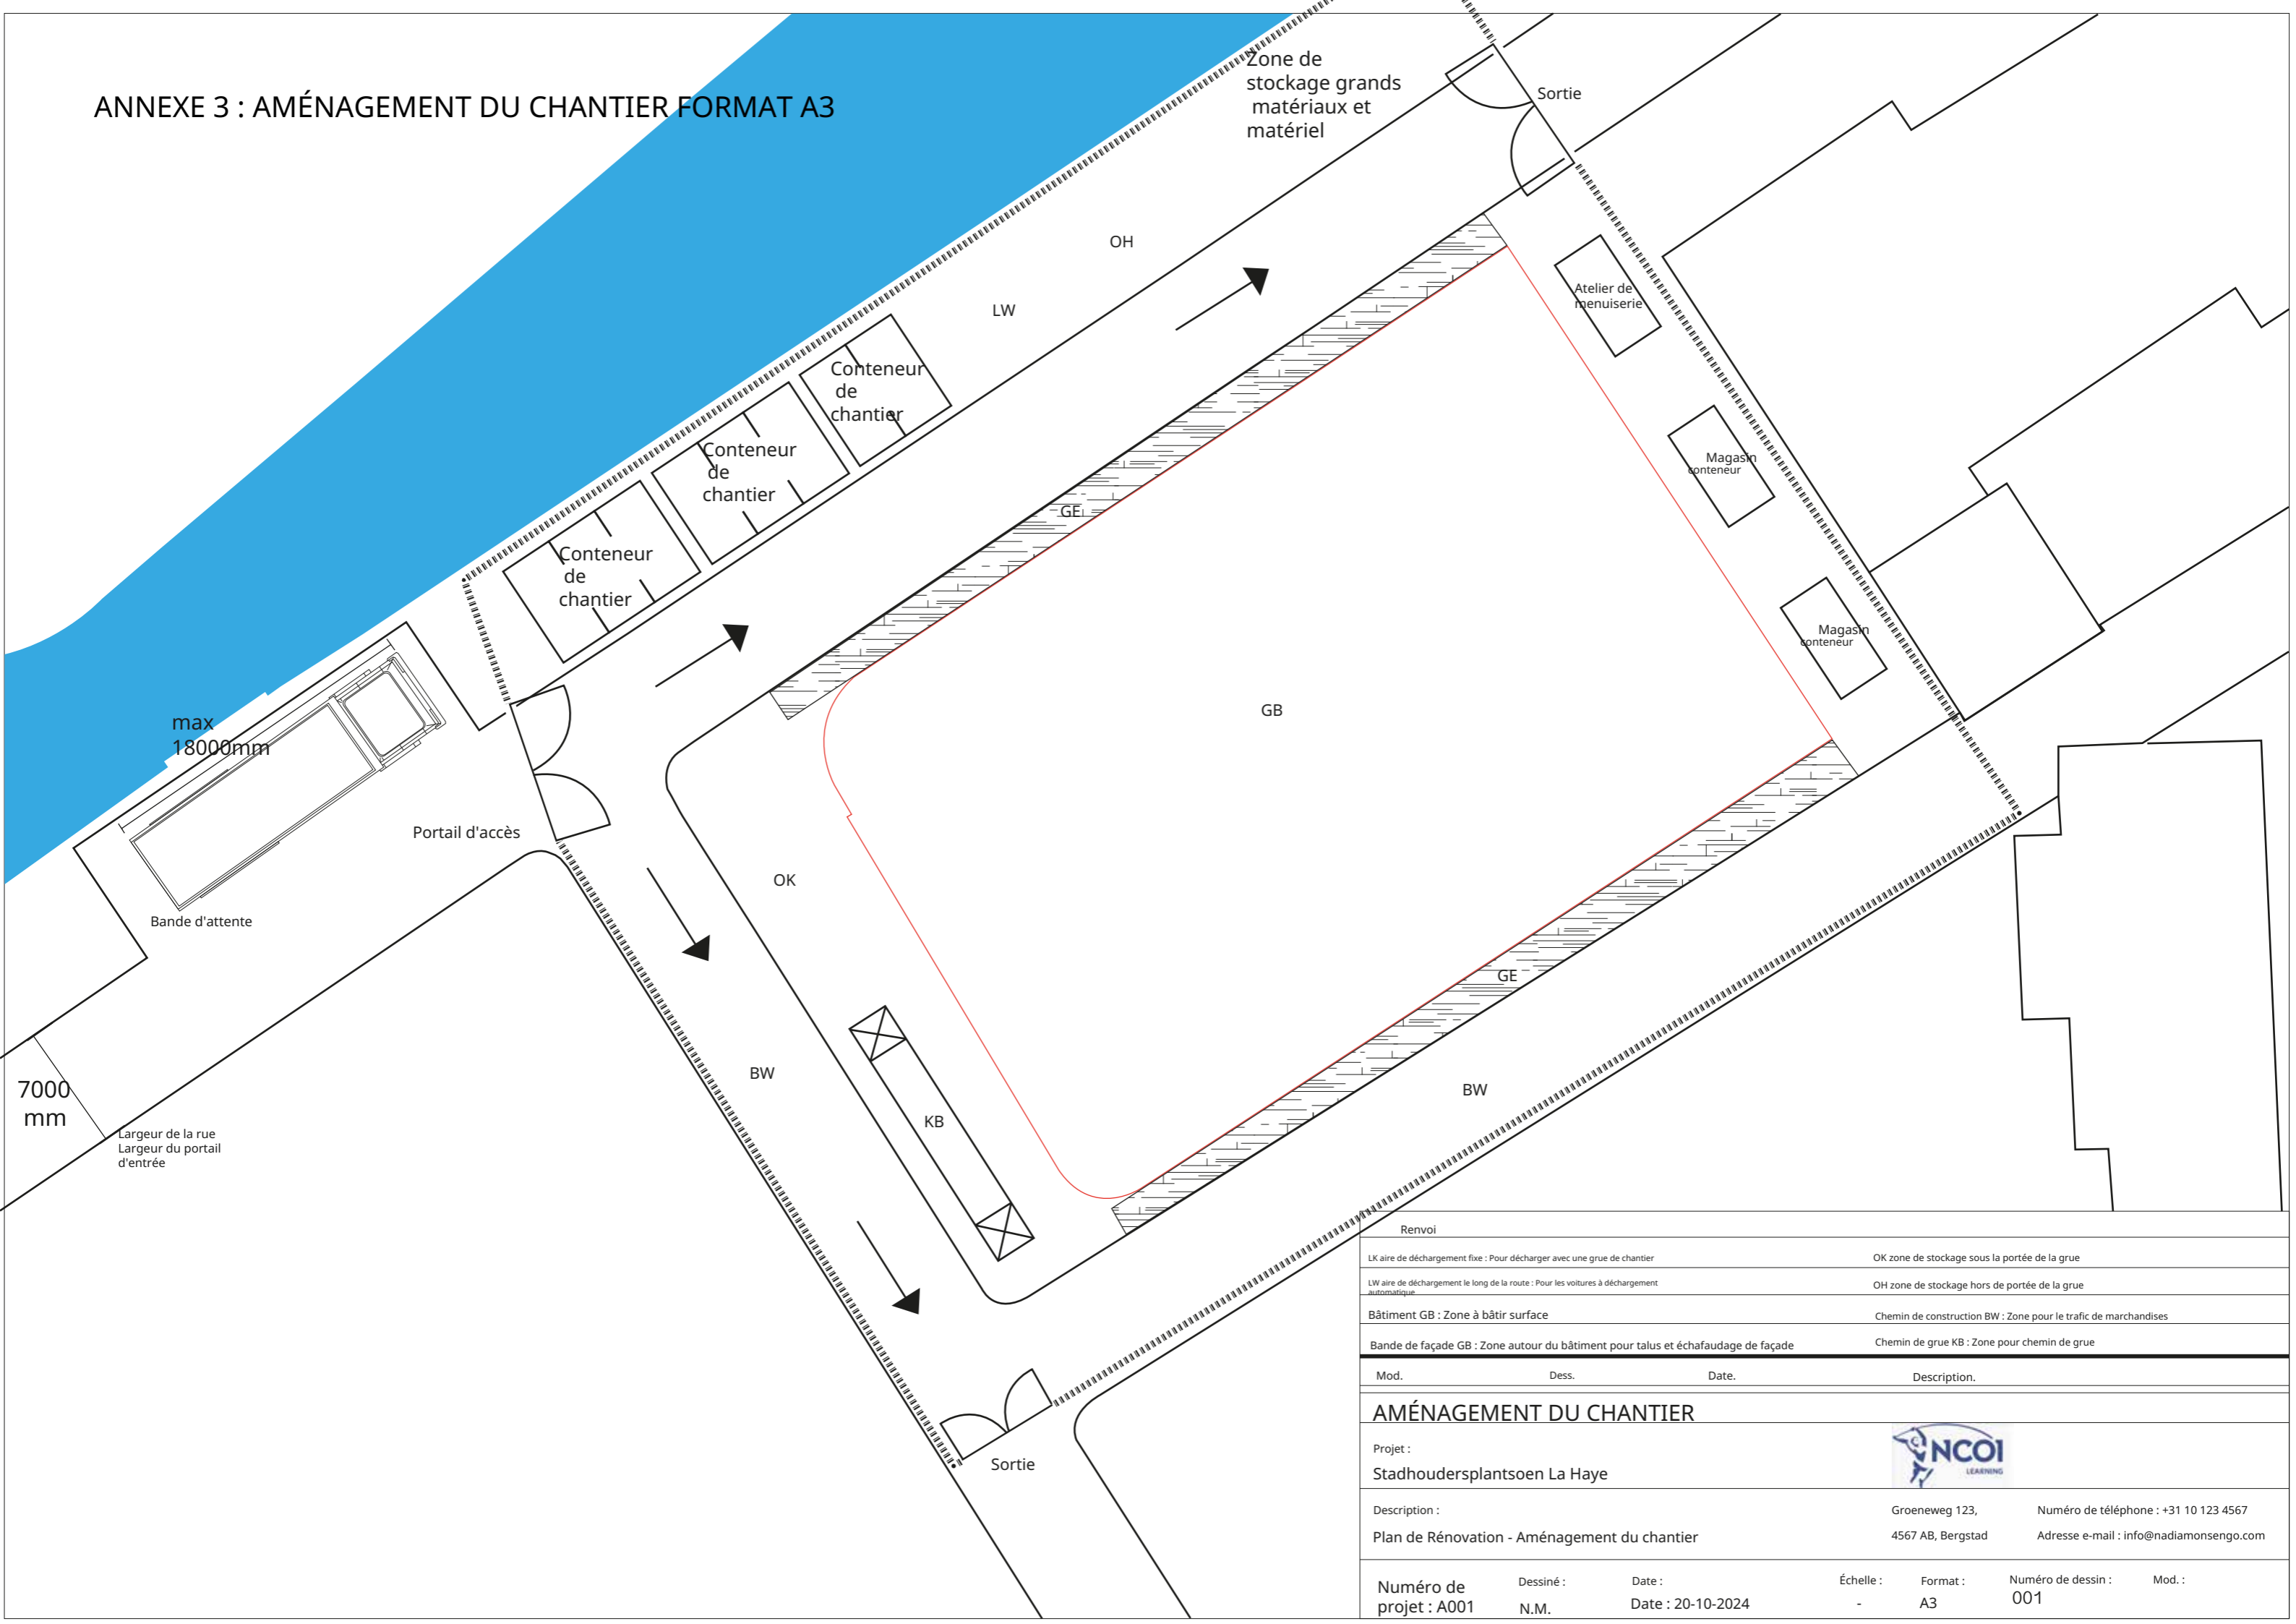

Renvoi	
LK aire de déchargement fixe : Pour décharger avec une grue de chantier	OK zone de stockage sous la portée de la grue
LW aire de déchargement le long de la route : Pour les voitures à déchargement automatique	OH zone de stockage hors de portée de la grue
Bâtiment GB : Zone à bâtir surface	Chemin de construction BW : Zone pour le trafic de marchandises
Bande de façade GB : Zone autour du bâtiment pour talus et échafaudage de façade	Chemin de grue KB : Zone pour chemin de grue

Mod.	Dess.	Date.	Description.
------	-------	-------	--------------

AMÉNAGEMENT DU CHANTIER

Projet : **Stadhoudersplantsoen La Haye**



Description : **Plan de Rénovation - Aménagement du chantier**

Groeneweg 123, 4567 AB, Bergstad

Numéro de téléphone : +31 10 123 4567
Adresse e-mail : info@nadiamonsengo.com

Numéro de projet : A001	Dessiné : N.M.	Date : 20-10-2024	Échelle : -	Format : A3	Numéro de dessin : 001	Mod. :
-------------------------	----------------	-------------------	-------------	-------------	------------------------	--------