


# BIJLAGE 3: BOUWPLAATSINRICHTING A3-FORMAAT

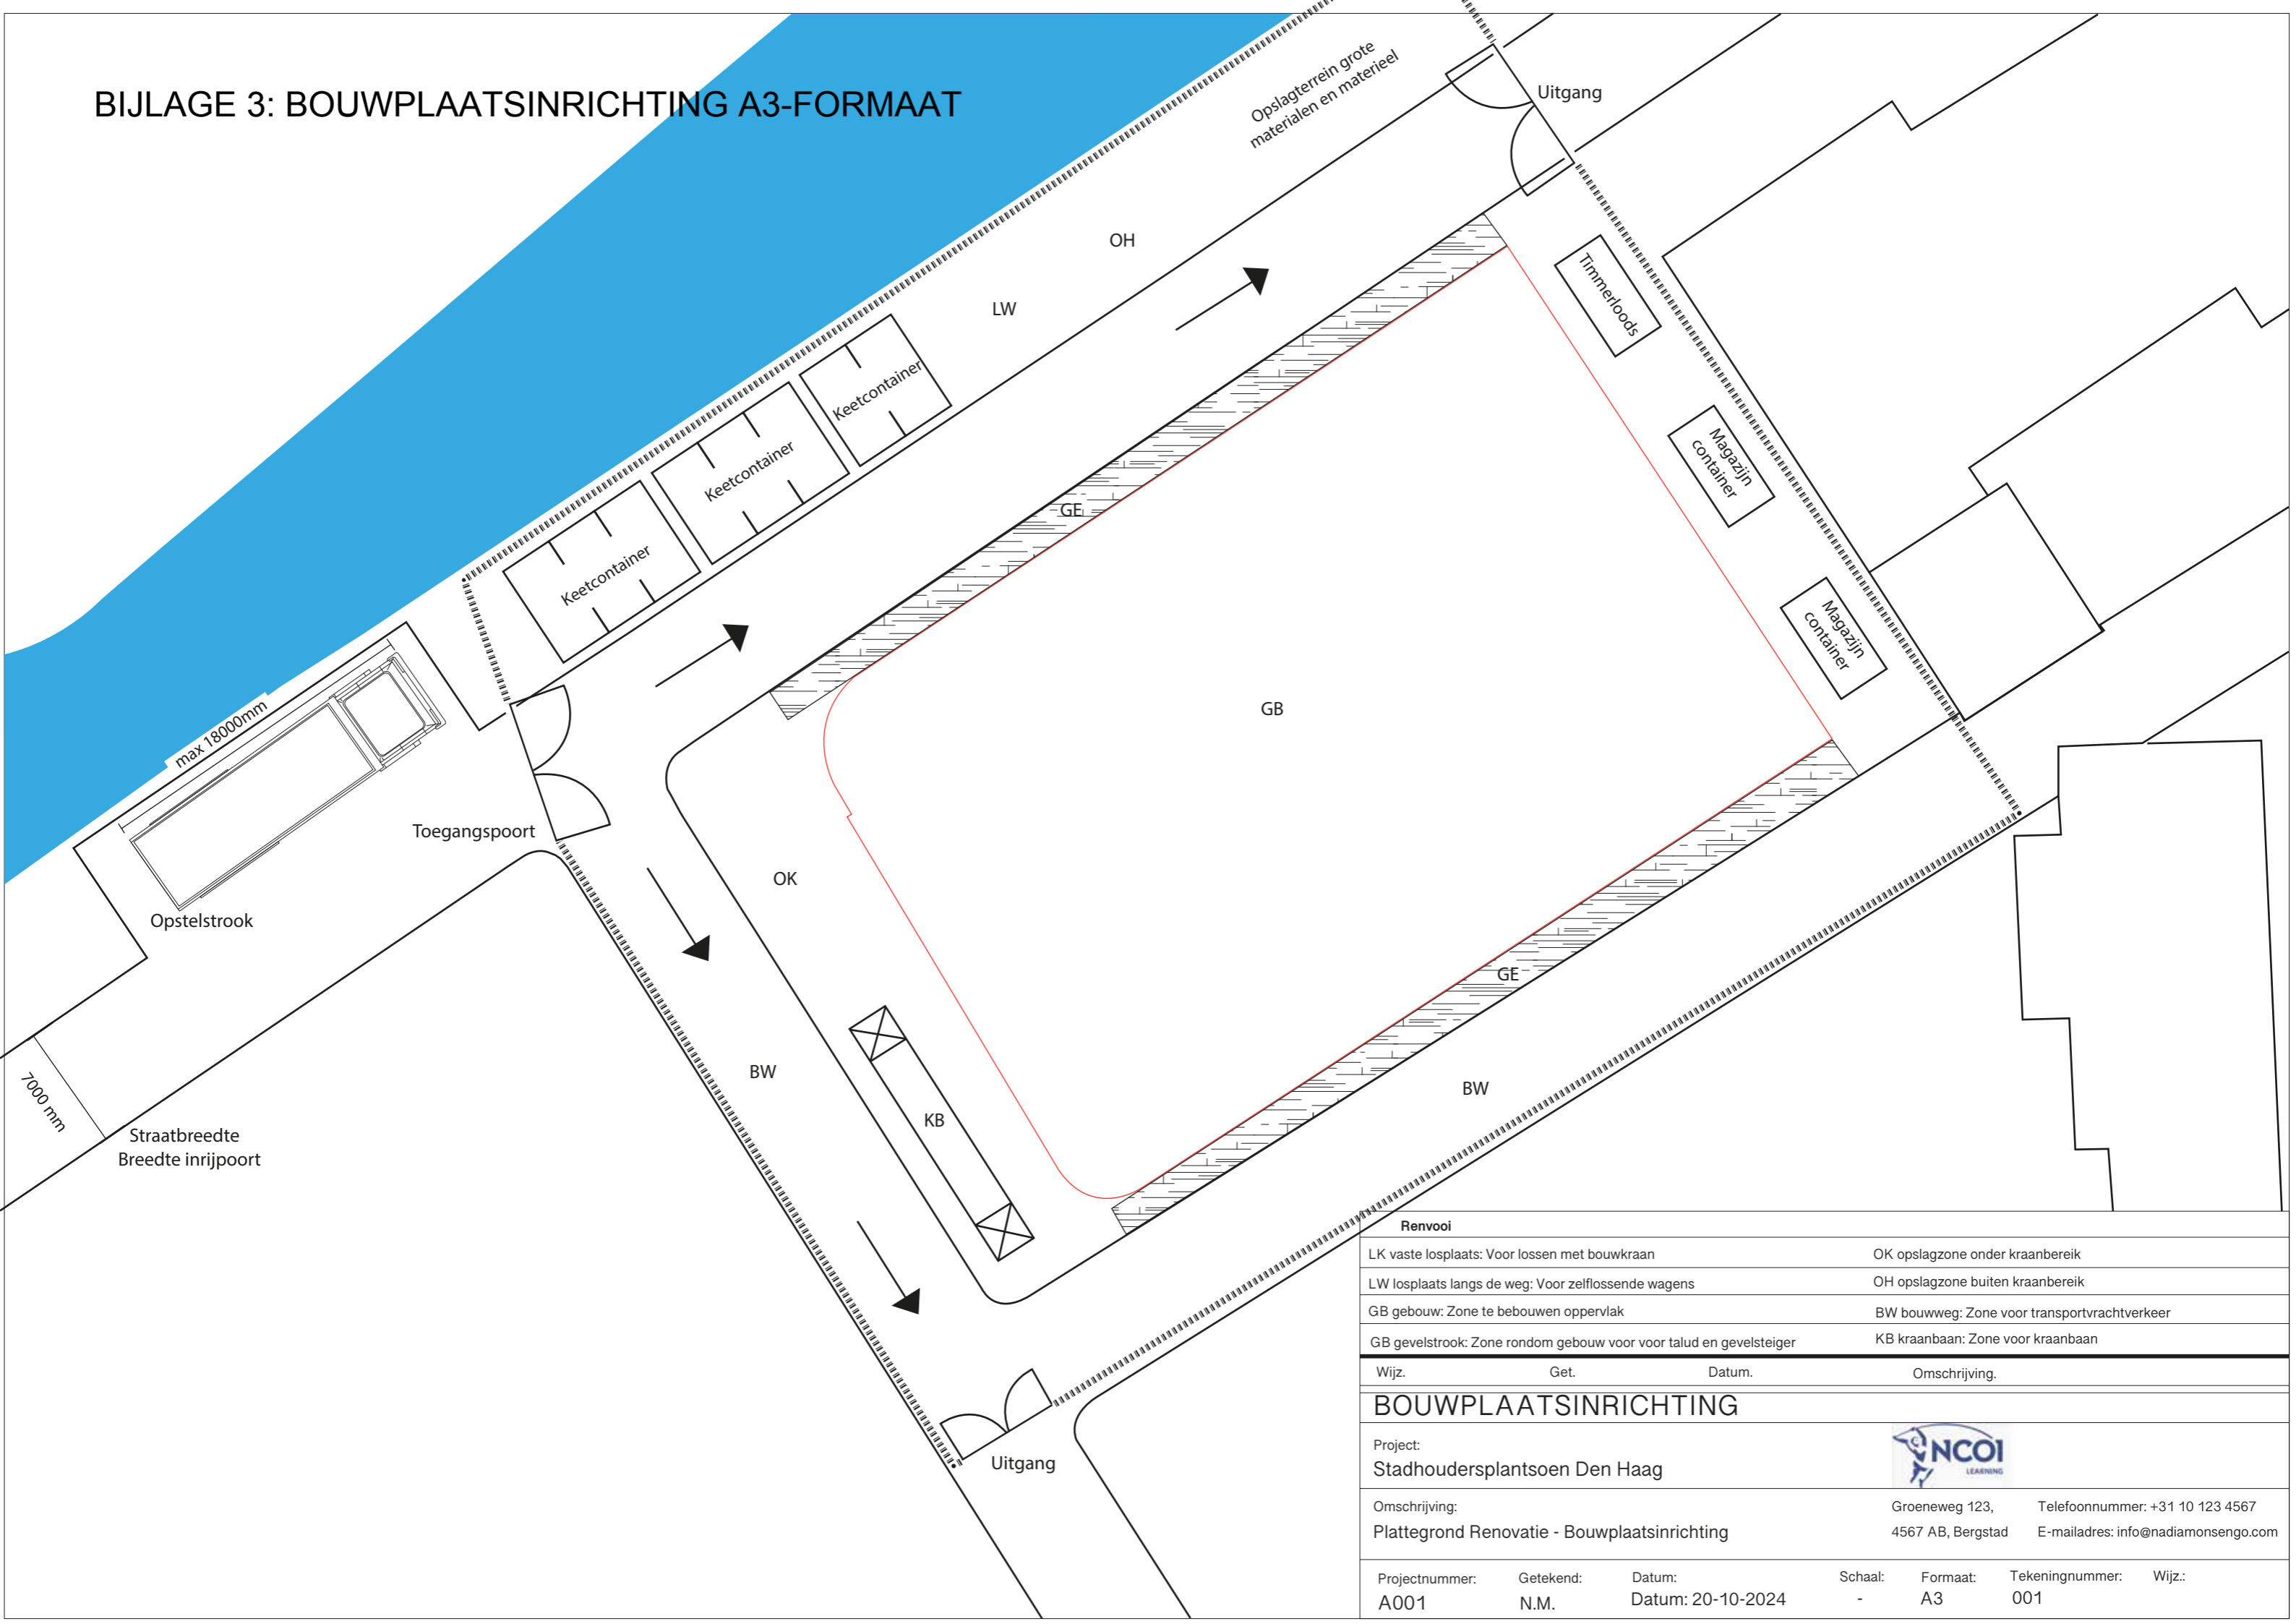

| Renvooi  |  |
|--|--|
| LK vaste losplaats: Voor lossen met bouwkraan                      | OK opslagzone onder kraanbereik              |
| LW losplaats langs de weg: Voor zelflossende wagens                | OH opslagzone buiten kraanbereik             |
| GB gebouw: Zone te bebouwen oppervlak                              | BW bouwweg: Zone voor transportvrachtverkeer |
| GB gevelstrook: Zone rondom gebouw voor voor talud en gevelsteiger | KB kraanbaan: Zone voor kraanbaan            |

| Wijz. | Get. | Datum. | Omschrijving. |
|-------|------|--------|---------------|
|-------|------|--------|---------------|

## BOUWPLAATSINRICHTING

Project: **Stadhoudersplantsoen Den Haag**



Omschrijving: **Plattegrond Renovatie - Bouwplaatsinrichting**

Groeneweg 123, 4567 AB, Bergstad  
 Telefoonnummer: +31 10 123 4567  
 E-mailadres: info@nadiamonsengo.com

|                     |                |                          |           |             |                     |        |
|---------------------|----------------|--------------------------|-----------|-------------|---------------------|--------|
| Projectnummer: A001 | Getekend: N.M. | Datum: Datum: 20-10-2024 | Schaal: - | Formaat: A3 | Tekeningnummer: 001 | Wijz.: |
|---------------------|----------------|--------------------------|-----------|-------------|---------------------|--------|